


# KAMIENICA PRZY UL. RWAŃSKIEJ 8 W RADOMIU

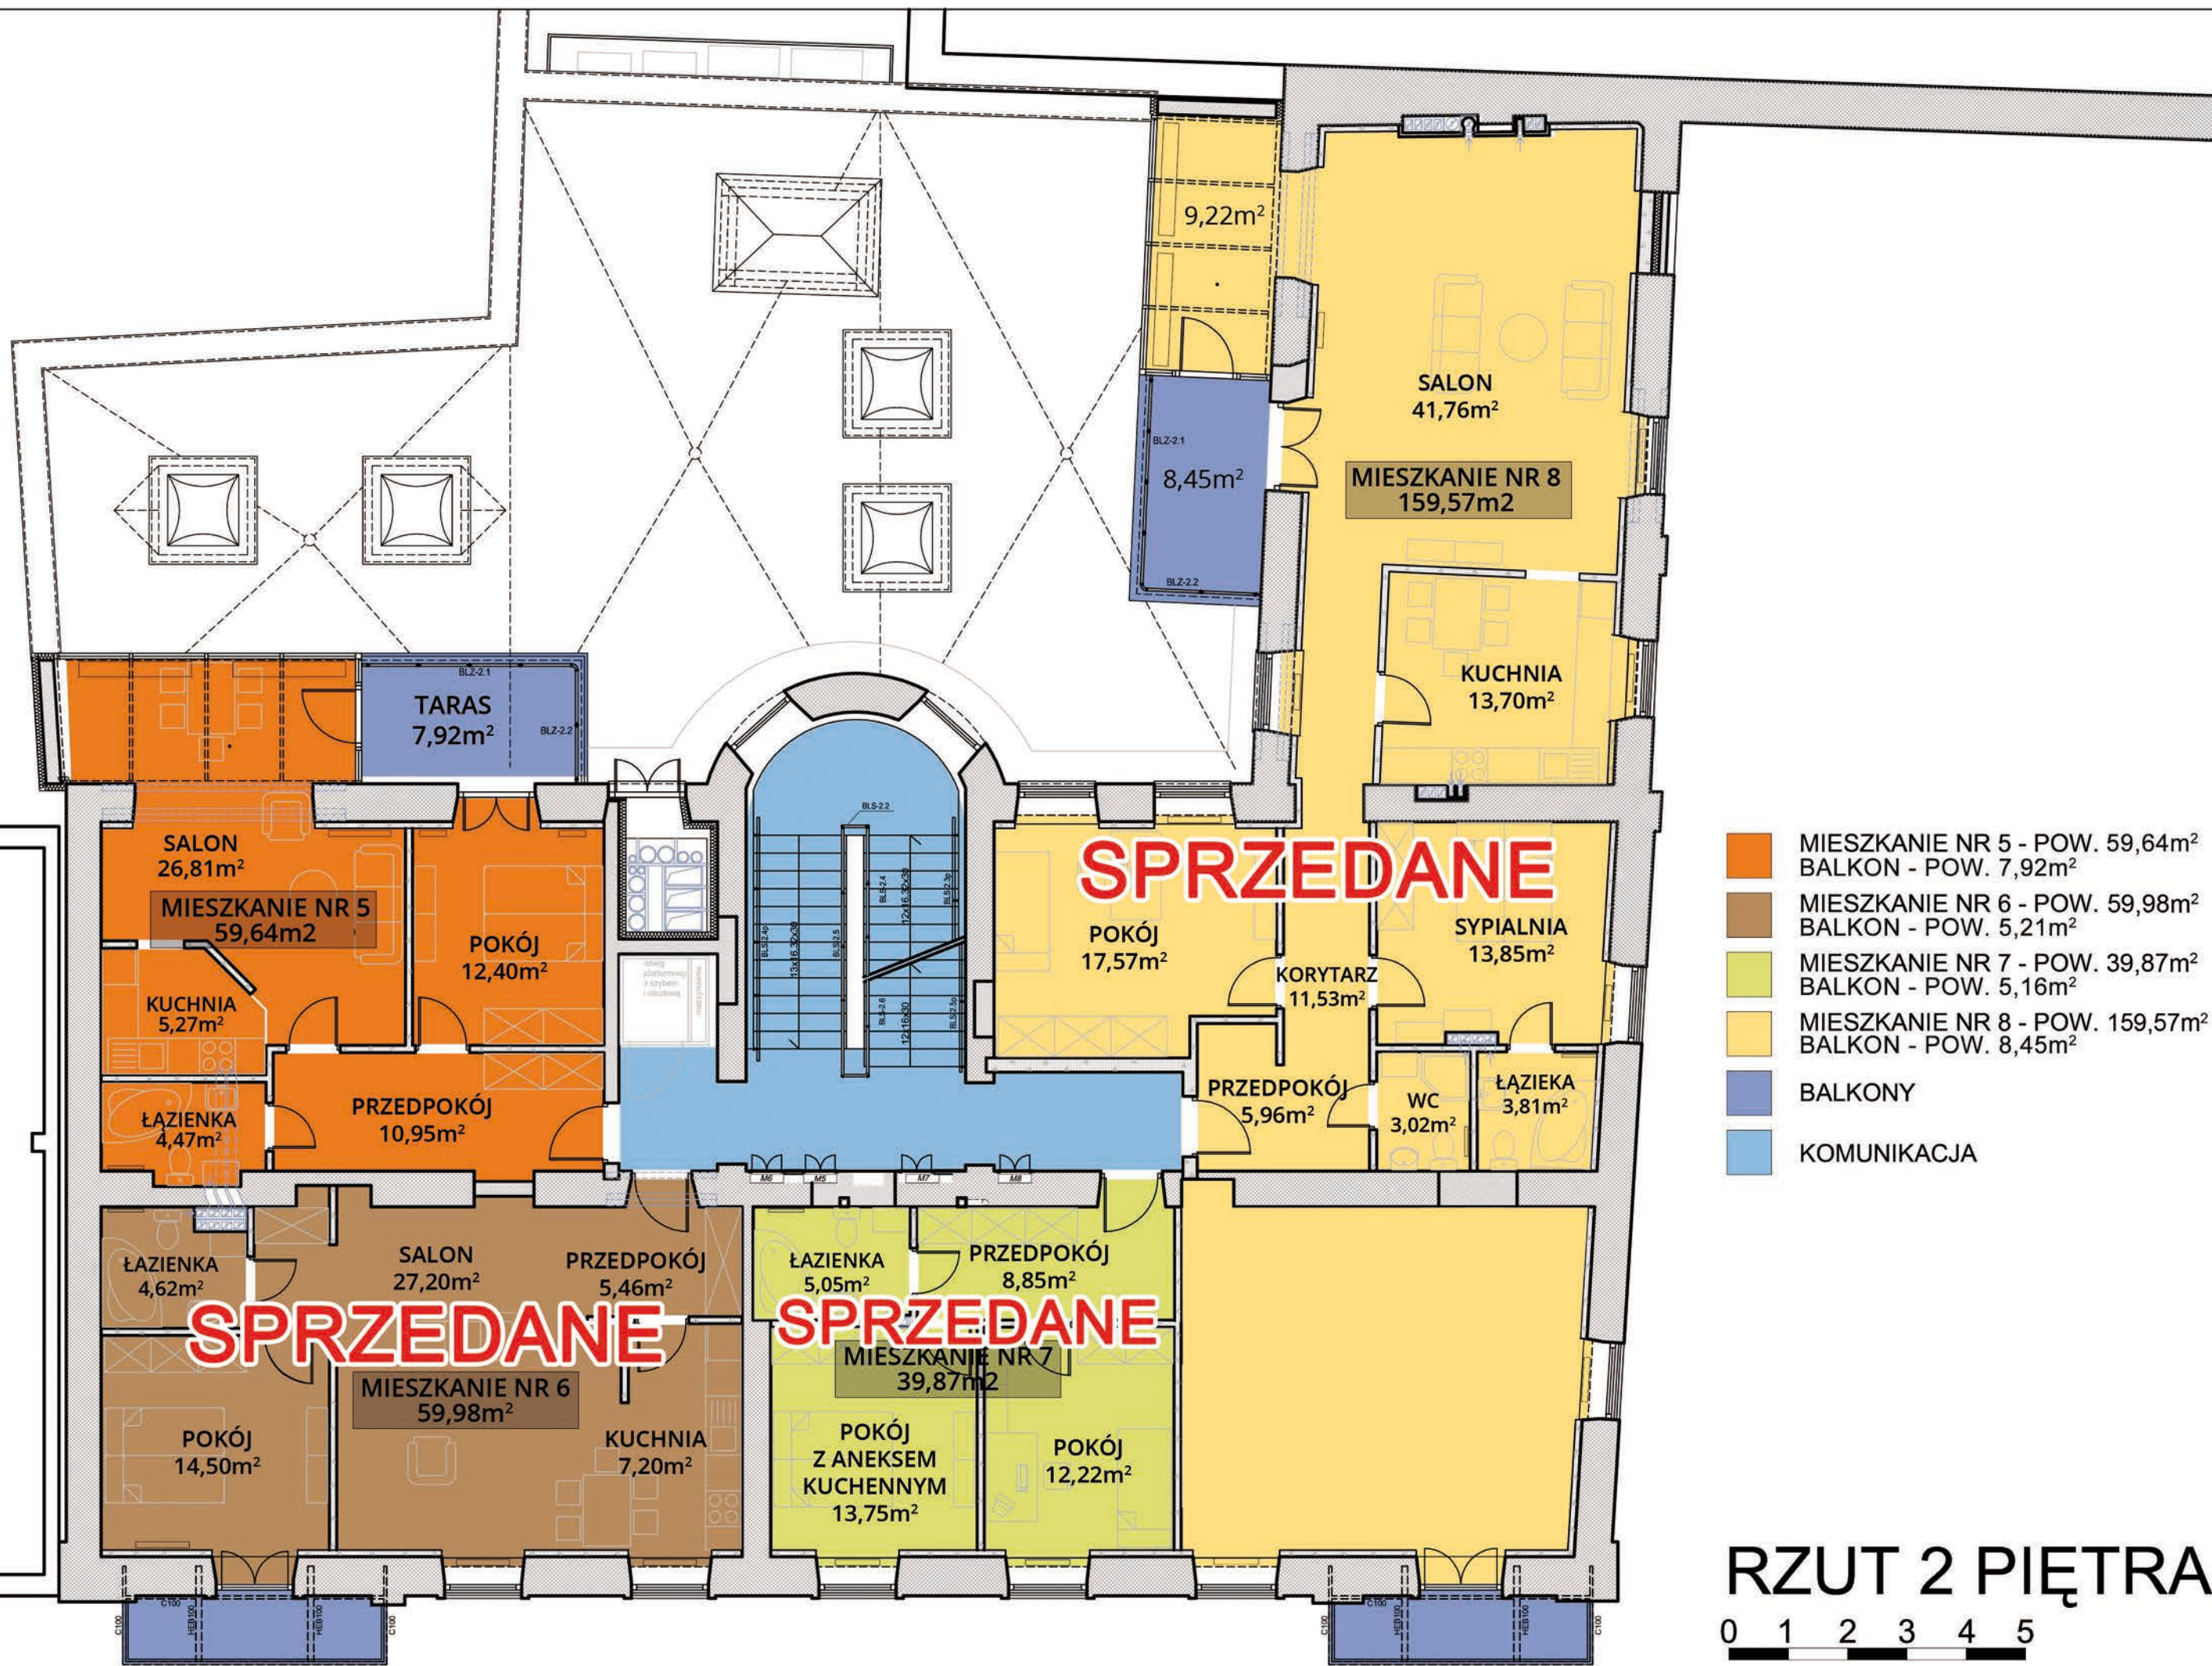

- MIESZKANIE NR 5 - POW. 59,64m<sup>2</sup>  
BALKON - POW. 7,92m<sup>2</sup>
- MIESZKANIE NR 6 - POW. 59,98m<sup>2</sup>  
BALKON - POW. 5,21m<sup>2</sup>
- MIESZKANIE NR 7 - POW. 39,87m<sup>2</sup>  
BALKON - POW. 5,16m<sup>2</sup>
- MIESZKANIE NR 8 - POW. 159,57m<sup>2</sup>  
BALKON - POW. 8,45m<sup>2</sup>
- BALKONY
- KOMUNIKACJA

**RZUT 2 PIĘTRA**  
0 1 2 3 4 5